



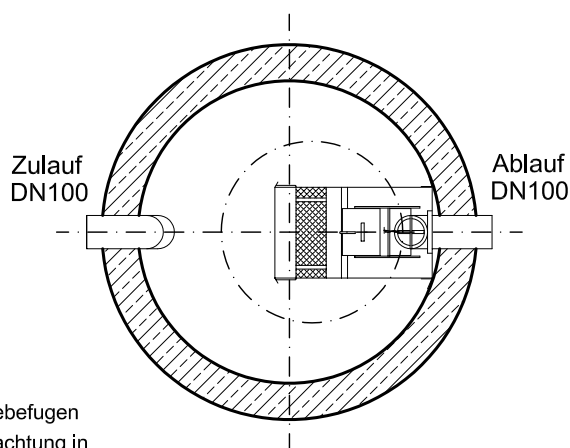

Mineralölabscheideanlage nach ÖNORM EN858 NS3-700

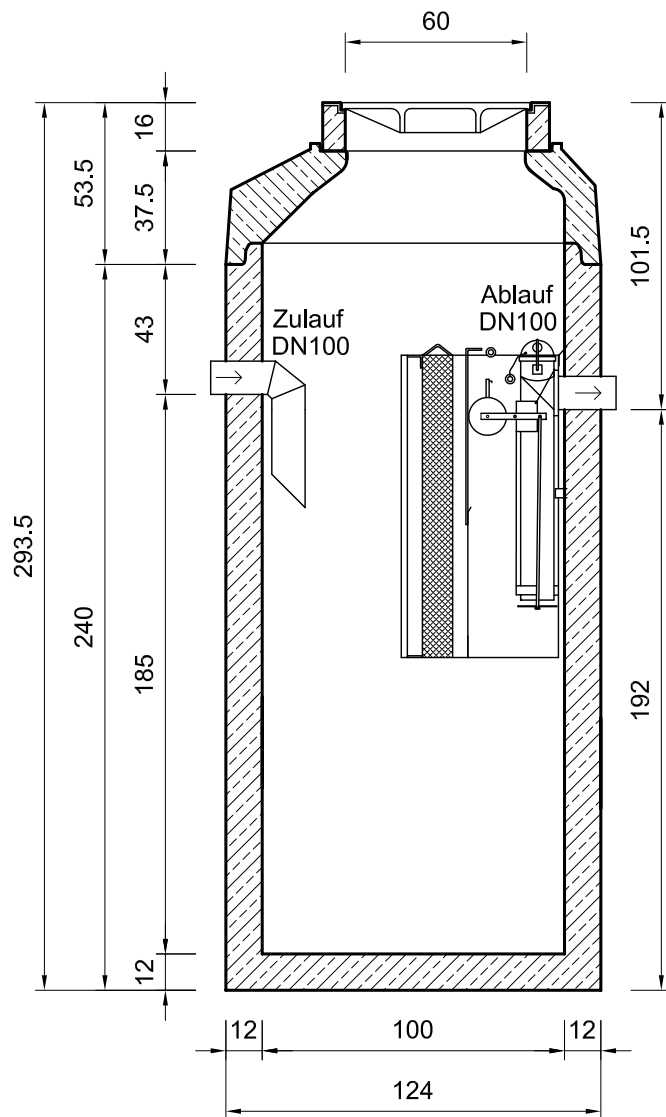

Zu Beachten:

- Einbauanleitung
- Vor Einbau Naturmaße nehmen
- Einbaumaße ohne Berücksichtigung der Klebefugen
- Der Zulauf ist durch entsprechende Aufschachtung in eine frostfreie Tiefe zu bringen

Maße in cm

Technische Daten:

Nenngröße:	3,0 l/s
Abscheideklasse:	1
Schwimmer tarirt für Dichte:	0,85 kg/dm ³
Schlammfangnutzinhalt:	700 l
Ölspeichermenge:	0,15 m ³
größtes Stückgewicht:	2,8 to
Gesamtgewicht:	3,2 to



C. Bergmann



Umweltsysteme

A-4050 Traun, Bergmannplatz 1
Telefon: 0732/3733-0
Telefax: 0732/3733-1226

gezeichnet	Illmayer	Änderung
Datum	13.01.11	
geprüft		

AutoCAD
2009

Der Inhalt dieser Zeichnung ist geistiges Eigentum der Firma C.BERGEMANN. Die Weitergabe an Dritte oder unbefugte Personen ist untersagt.

Projekt:

Benennung:

CB-Euro-Ökostar NS3-700

Maßstab:

1:25

Zeichnungsnummer:

Q:\CAD Zeichnungen\SCAD_Illmayer_Typenblätter\MÖ\NS3-700