



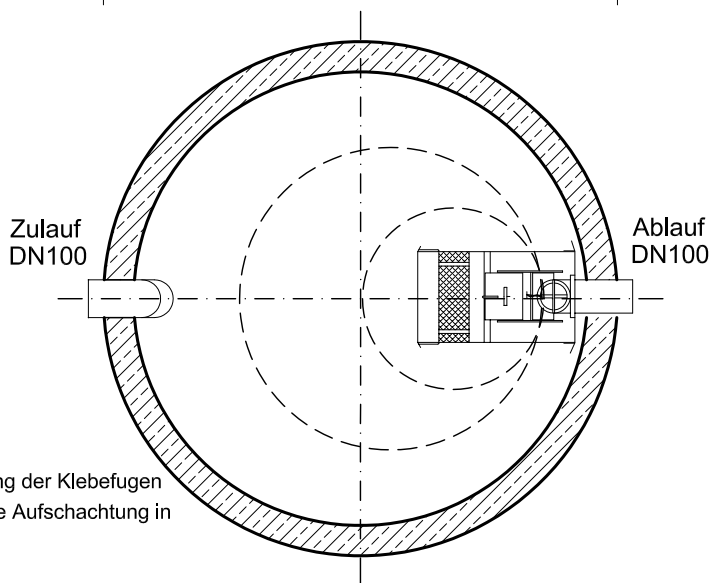

# Mineralölabscheideanlage nach ÖNORM EN858 NS3-1800

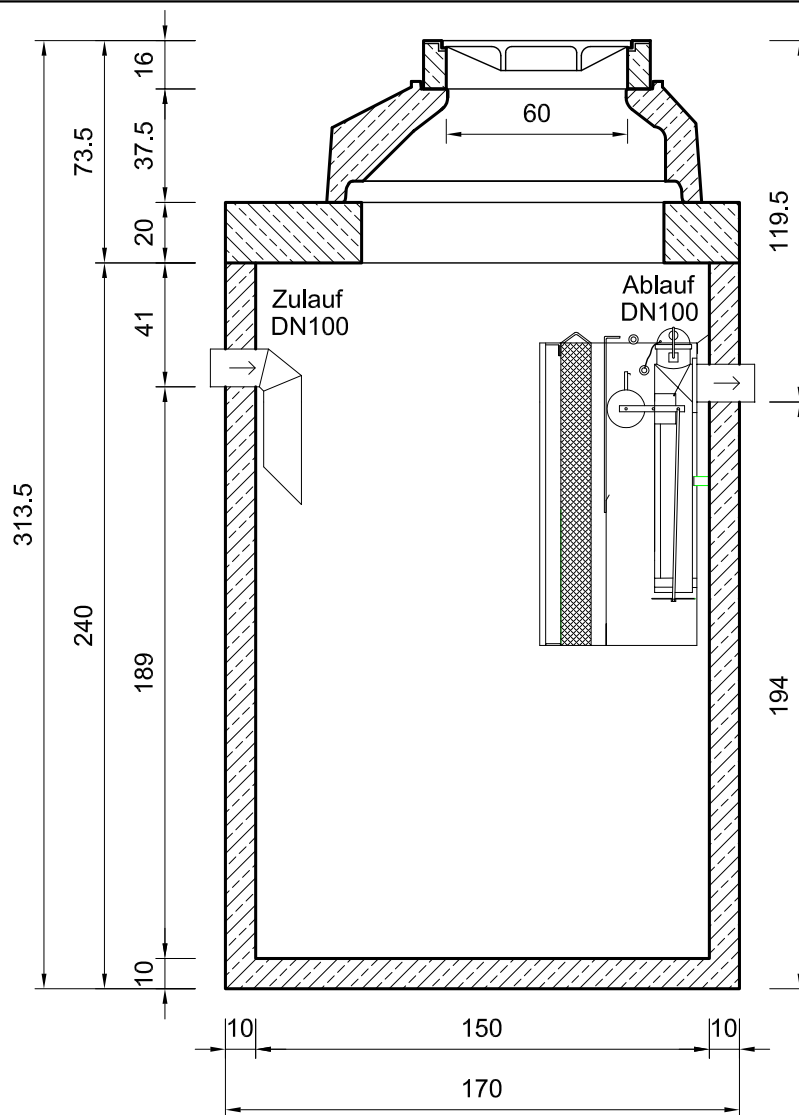

## Zu Beachten:

- Einbauanleitung
- Vor Einbau Naturmaße nehmen
- Einbaumaße ohne Berücksichtigung der Klebefugen
- Der Zulauf ist durch entsprechende Aufschachtung in eine frostfreie Tiefe zu bringen

Maße in cm

## Technische Daten:

Nenngröße:	3,0 l/s
Abscheideklasse:	1
Schwimmer tarirt für Dichte:	0,85 kg/dm <sup>3</sup>
Schlammfangnutzinhalt:	1800 l
Ölspeichermenge:	0,33 m <sup>3</sup>
größtes Stückgewicht:	3,6 to
Gesamtgewicht:	5 to



**C. Bergmann**



## Umweltsysteme

A-4050 Traun, Bergmannplatz 1  
Telefon: 0732/3733-0  
Telefax: 0732/3733-1226

gezeichnet	Illmayer	Änderung
Datum	13.01.11	
geprüft		

AutoCAD  
2009

Der Inhalt dieser Zeichnung ist geistiges Eigentum der Firma C.BERGEMANN. Die Weitergabe an Dritte oder unbefugte Personen ist untersagt.

## Projekt:

## Benennung:

CB-Euro-Ökostar NS3-1800

## Maßstab:

1:25

## Zeichnungsnummer:

Q:\CAD Zeichnungen\SCAD\_Illmayer\_Typenblätter\MÖ\NS3-1800